


Til tilfredsstillende dypne
ihht lokal forskrift

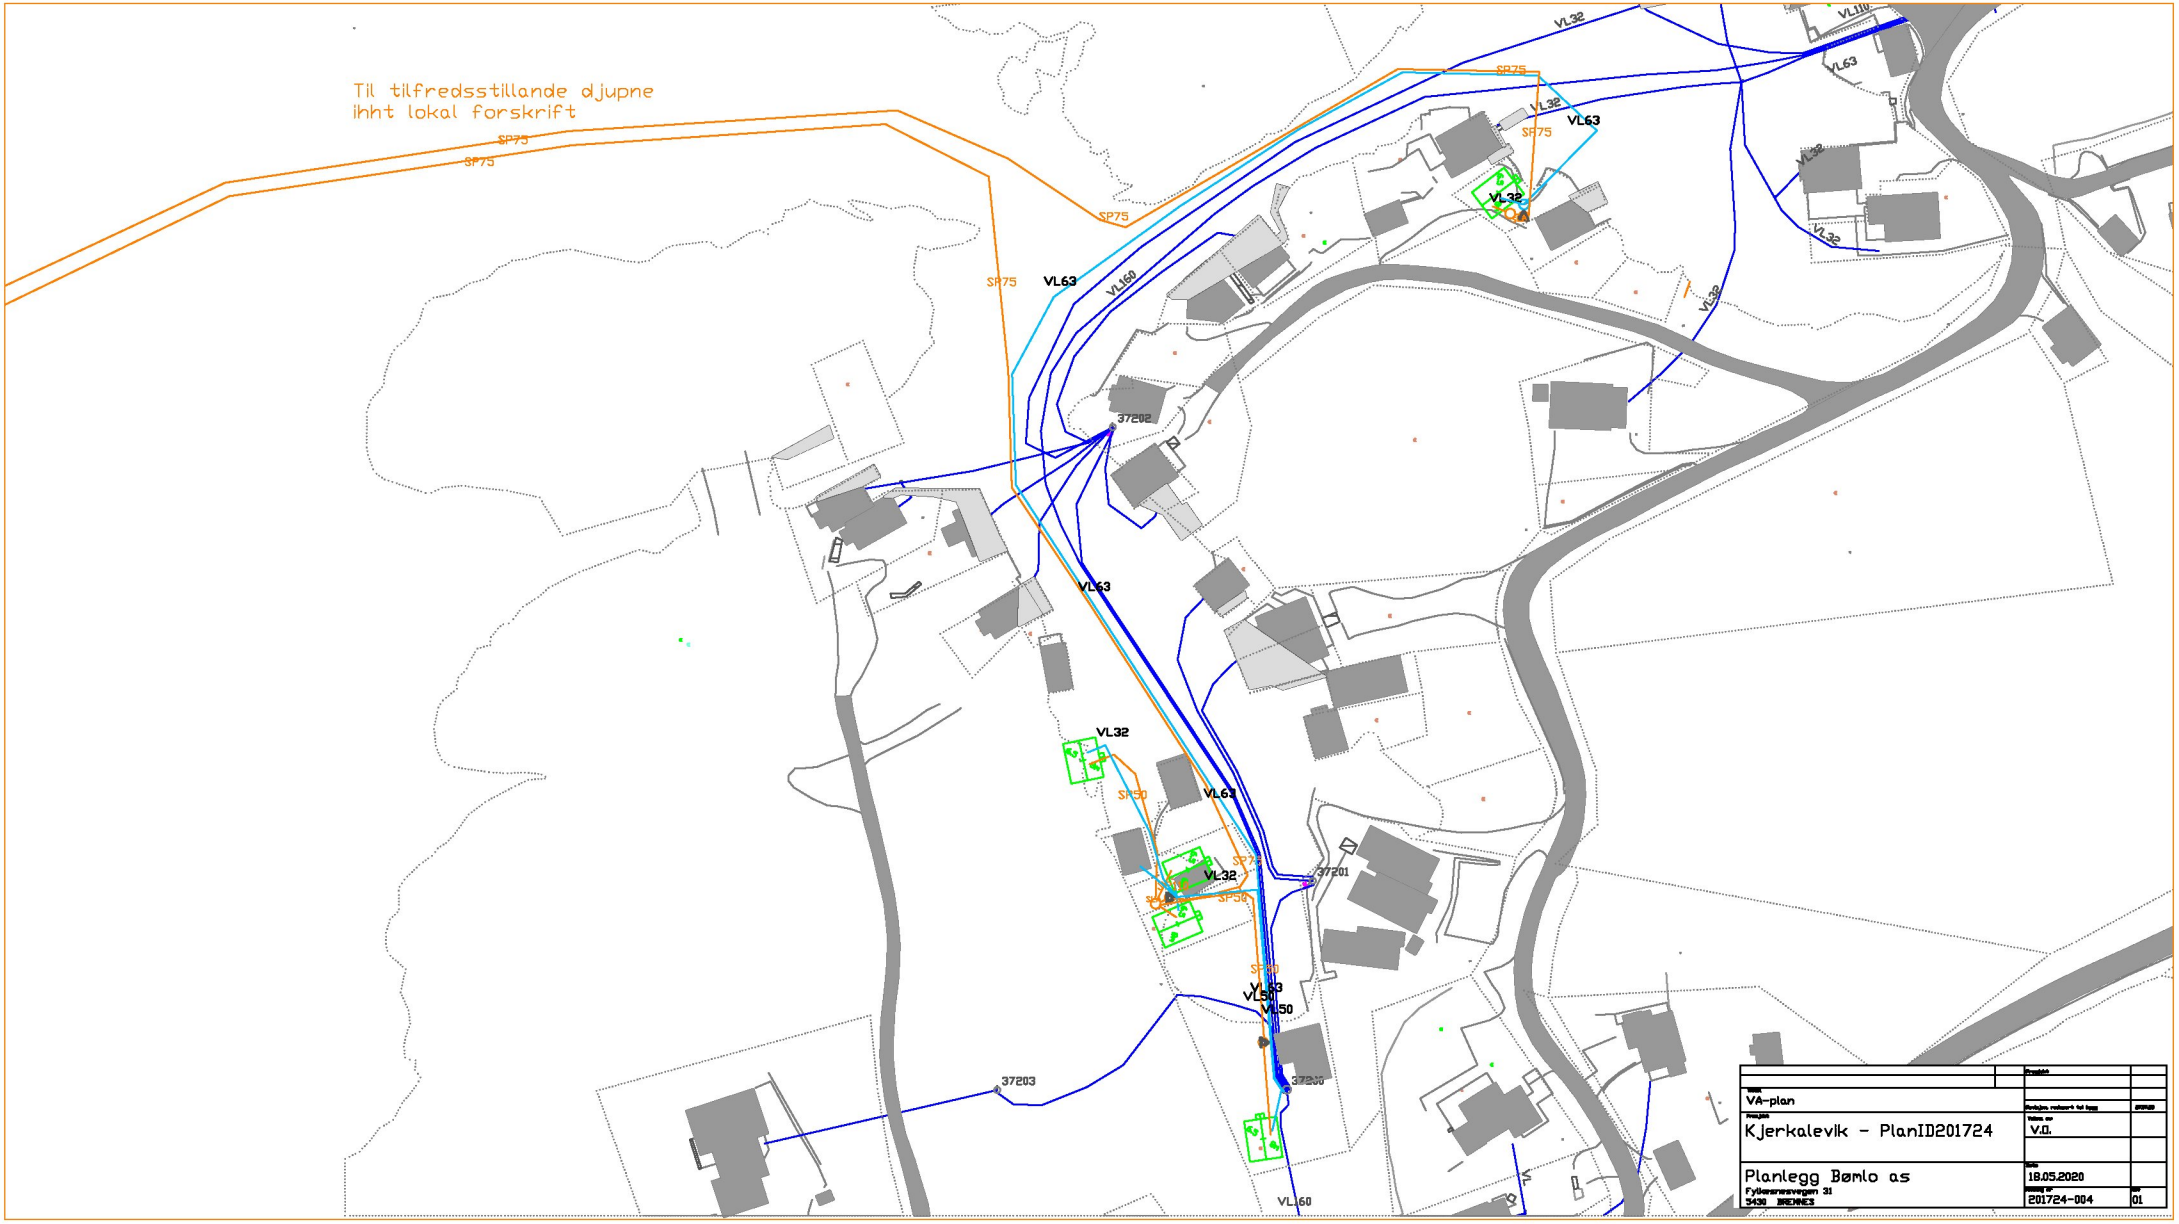

| Prosjekt | | |
|------------|-------------------------------|-------|
| VA-plan | | |
| Prosjekt | Prosjekt, vedlegg til tegning | 00000 |
| Planlegger | V.O. | |
| Dato | 18.05.2020 | |
| Planlegger | Fylkesvegevesen 31 | |
| Prosjekt | 201724-004 | 01 |