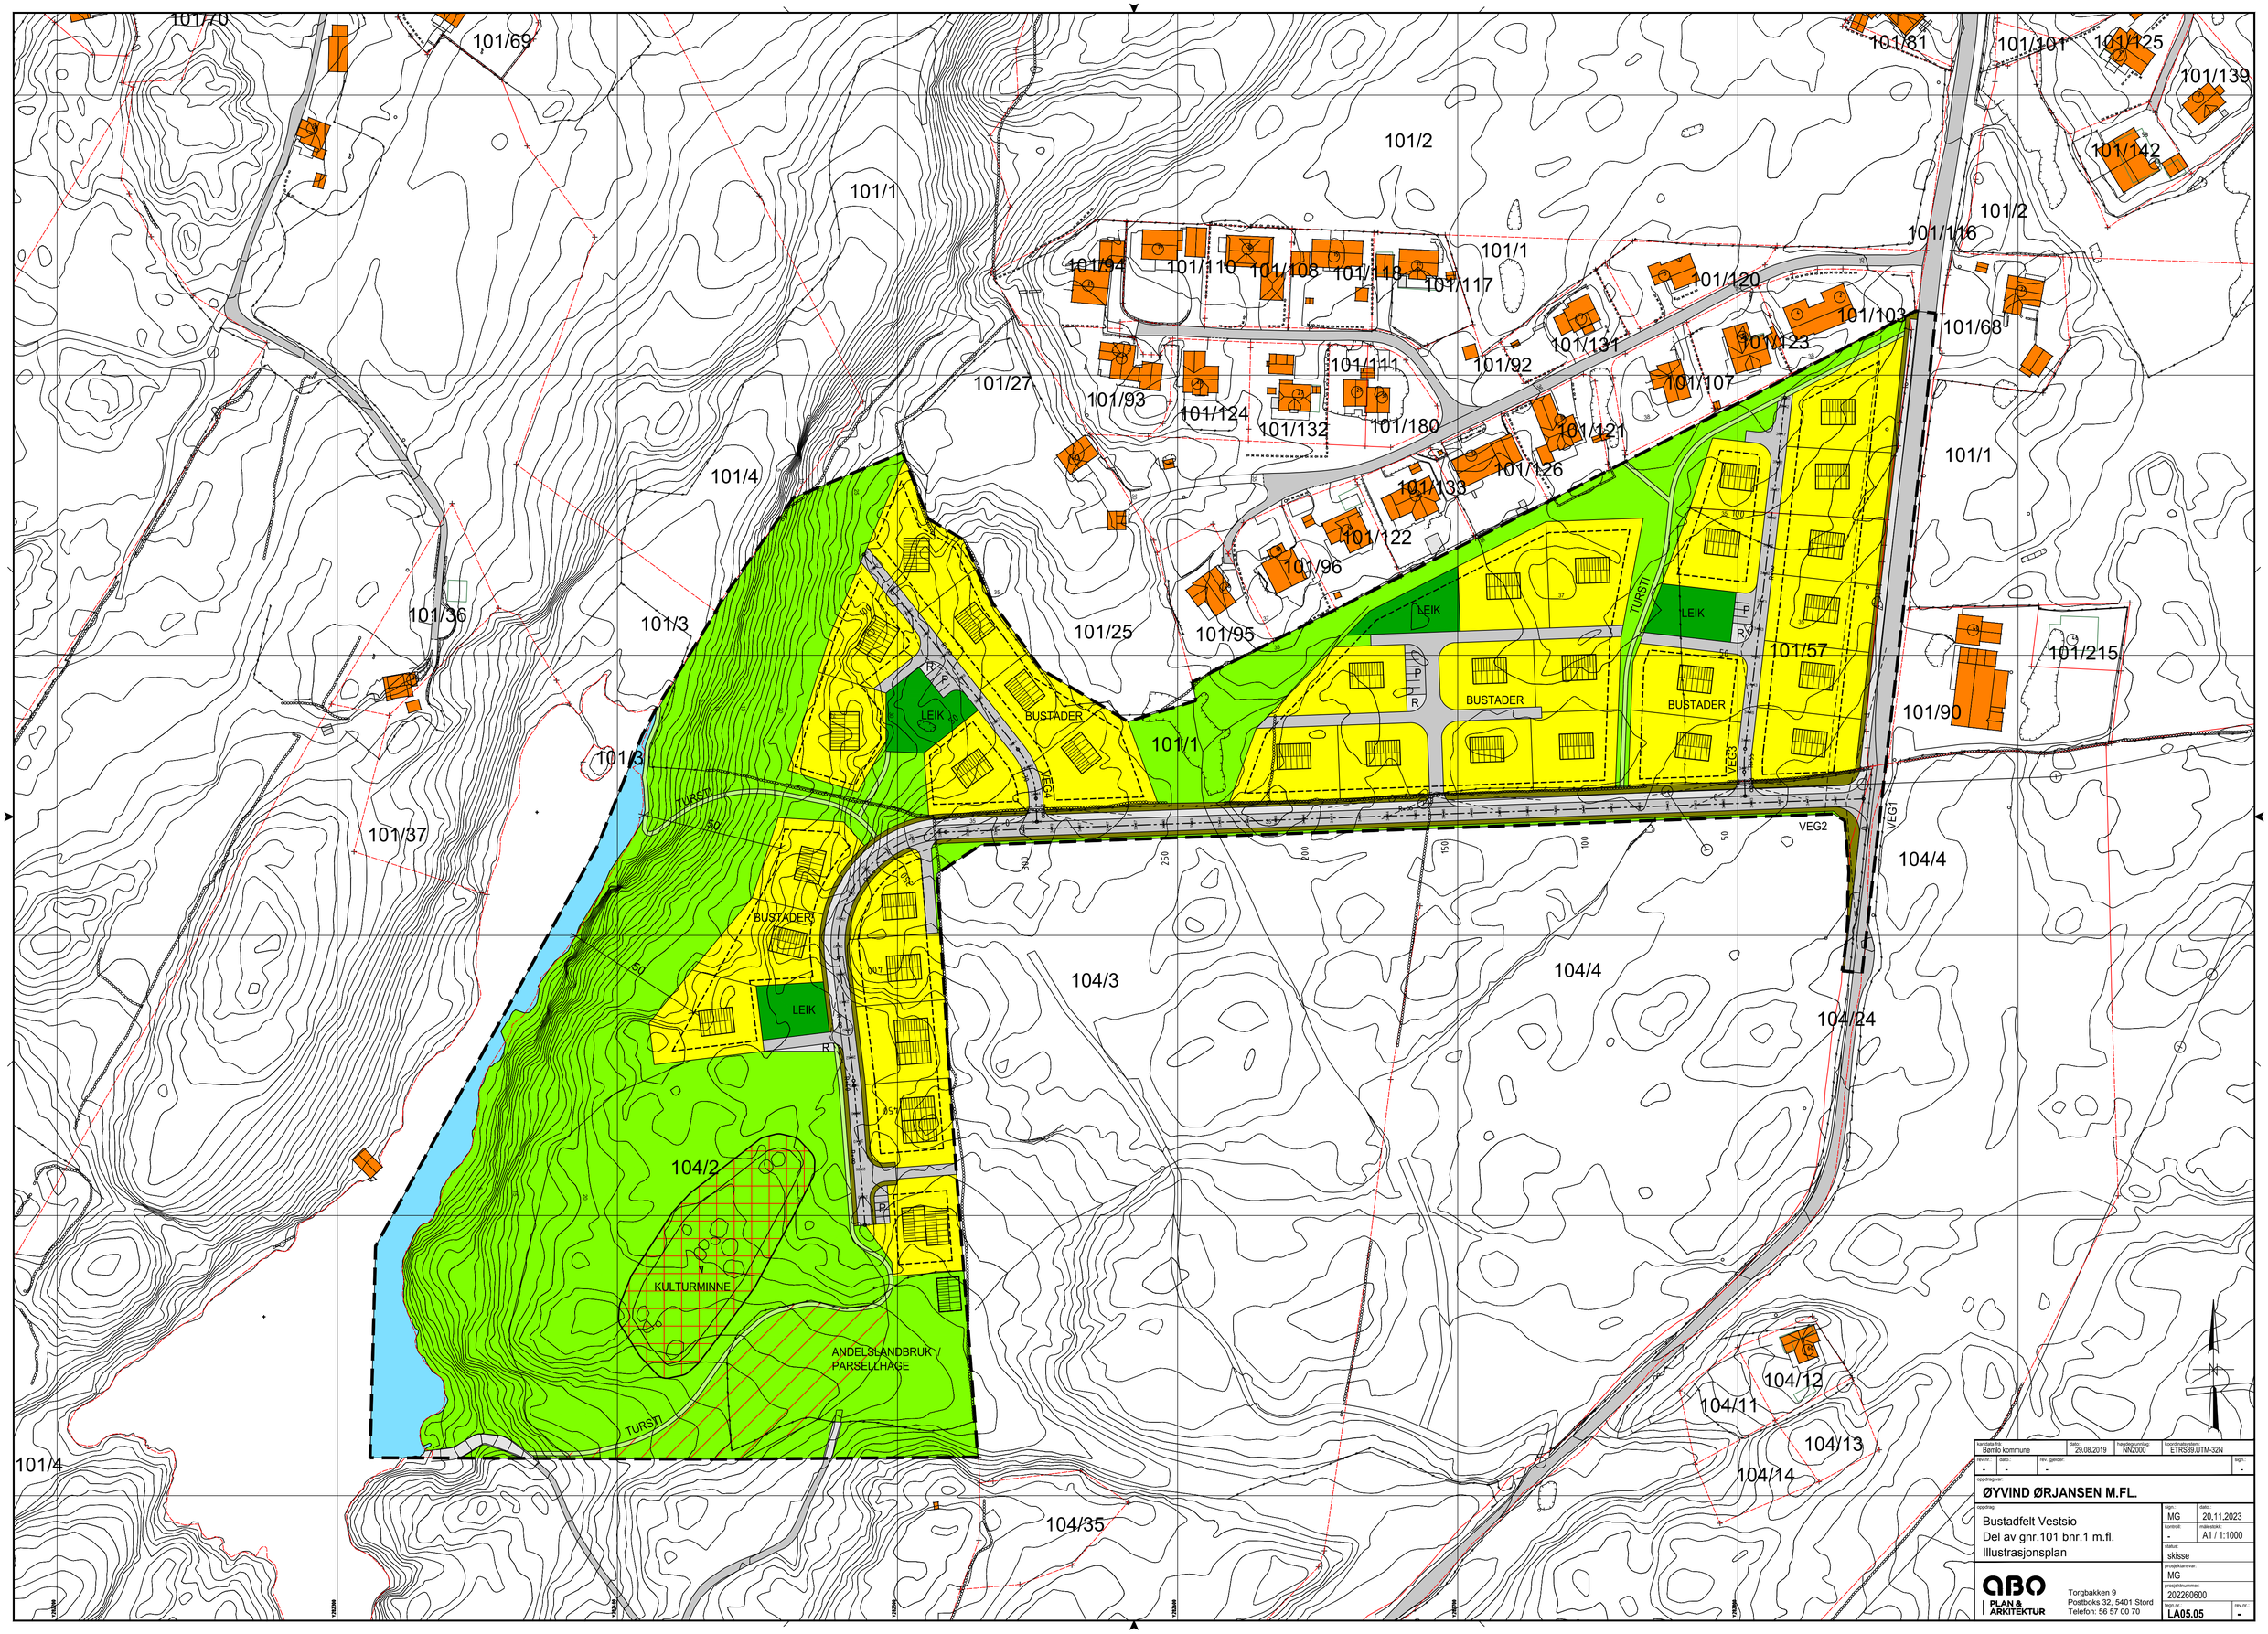

kartdata fra: Bømlo kommune	dato: 29.08.2019	høydesystem: NN2000	koordinatsystem: ETRS89.UTM-32N
rev.nr.: -	dato: -	rev. gjelder: -	sign.: -

oppdragsgiver:

ØYVIND ØRJANSEN M.FL.

oppdrag:

Bustadfelt Vestsio
Del av gnr.101 bnr.1 m.fl.
Illustrasjonsplan

sign.: MG	dato: 20.11.2023
kontroll: -	målestokk: A1 / 1:1000
status: skisse	
prosjektansvar: MG	
prosjektnummer: 202260600	
tegn.nr.: LA05.05	rev.nr.: -

ABO PLAN & ARKITEKTUR
Torgbakken 9
Postboks 32, 5401 Stord
Telefon: 56 57 00 70